


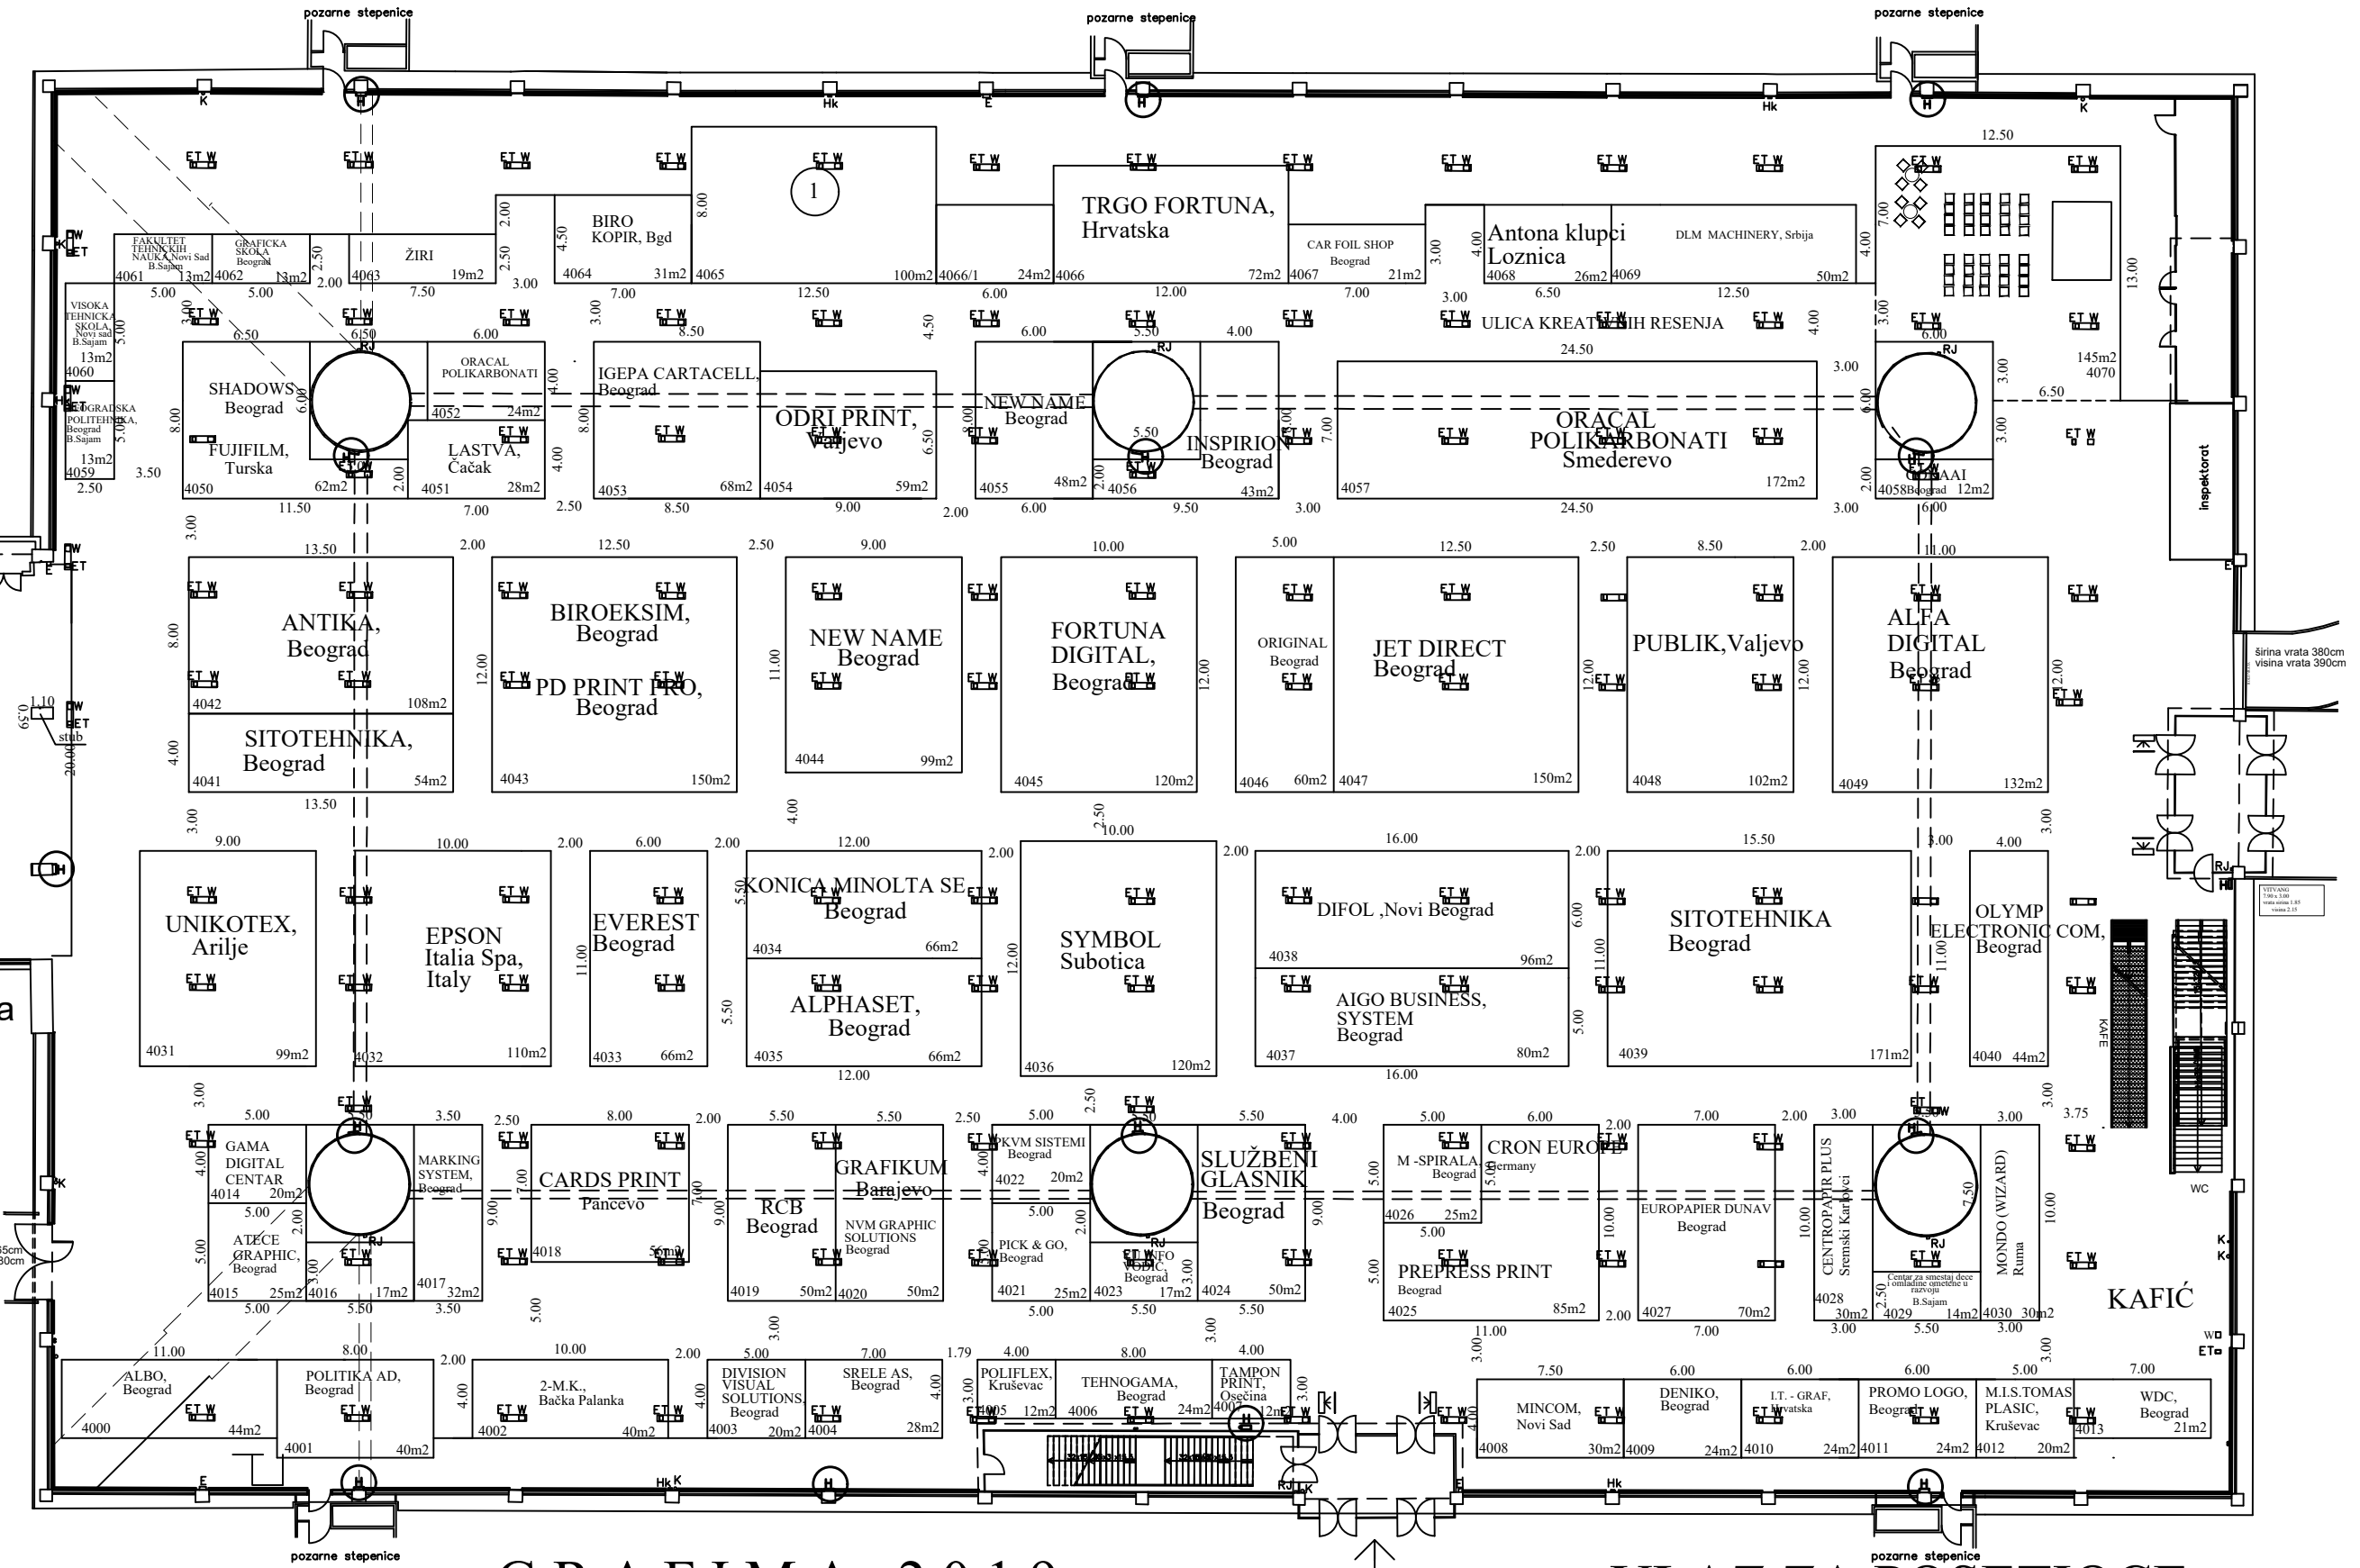

**HALA 4 - osnova prizemlja**  
R= 1: 100

- LEGENDA :**
- W - dovod i odvod vode
  - T - telefon
  - E - struja
  - H - hidrant
  - K - kanalizacija
  - Ve - ventilacija
  - Hk - hidraulika
  - RJ - ručni javljak
- Maximalna visina ispod galerije 3.80m  
 Maximalna visina ispod novog plafona 3.80  
 Maximalna visina ispod greda 3.50
- LIFT**  
 nosivost lifta 1500kg/m2  
 dimenzije vrata lifta: širina vrata l=1.80m  
 visina vrata h=2.40m
- NOSIVOST PODA PARTERA 1800kg/m2**  
**NOSIVOST PODA GALERIJE 700kg/m2**



**GRAFIMA 2019**

**ULAZ ZA POSETIOCE**